

Linie: Chur - Thusis - St. Moritz
Örtlichkeit: Bahnhof Chur West
Gemeinde: Chur

12

Ausbau Bahnhof Chur West

km 14.850 - km 15.900

Bauprojekt

Normalprofil Sicherheitszwischenräume

Bauherrschaft: Rhätische Bahn AG	Verfasser: Emch + Berger Graubünden AG
--	--


Chur, 04.03.2022


.....
Martin Arpagaus

	Emch+Berger Graubünden Kasernenstrasse 36 CH-7000 Chur Tel. +41 56 453 79 50		Datum	Gesetzestext	Gepflicht	12_NP_Person.2d
	A	04.03.2022	CallKrise	Rip	Berlin 2b	
	B				Format	60 x 147
	C				Massstab	1:50
	D				Take No	+PAS 10014
	E					
Infrastruktur Projektentwicklung 7001 Chur					Plan Nr. Rdbh 3512-612	Beth Nr.

Detail 1, 1:10

Perronkante Gleis 1+2

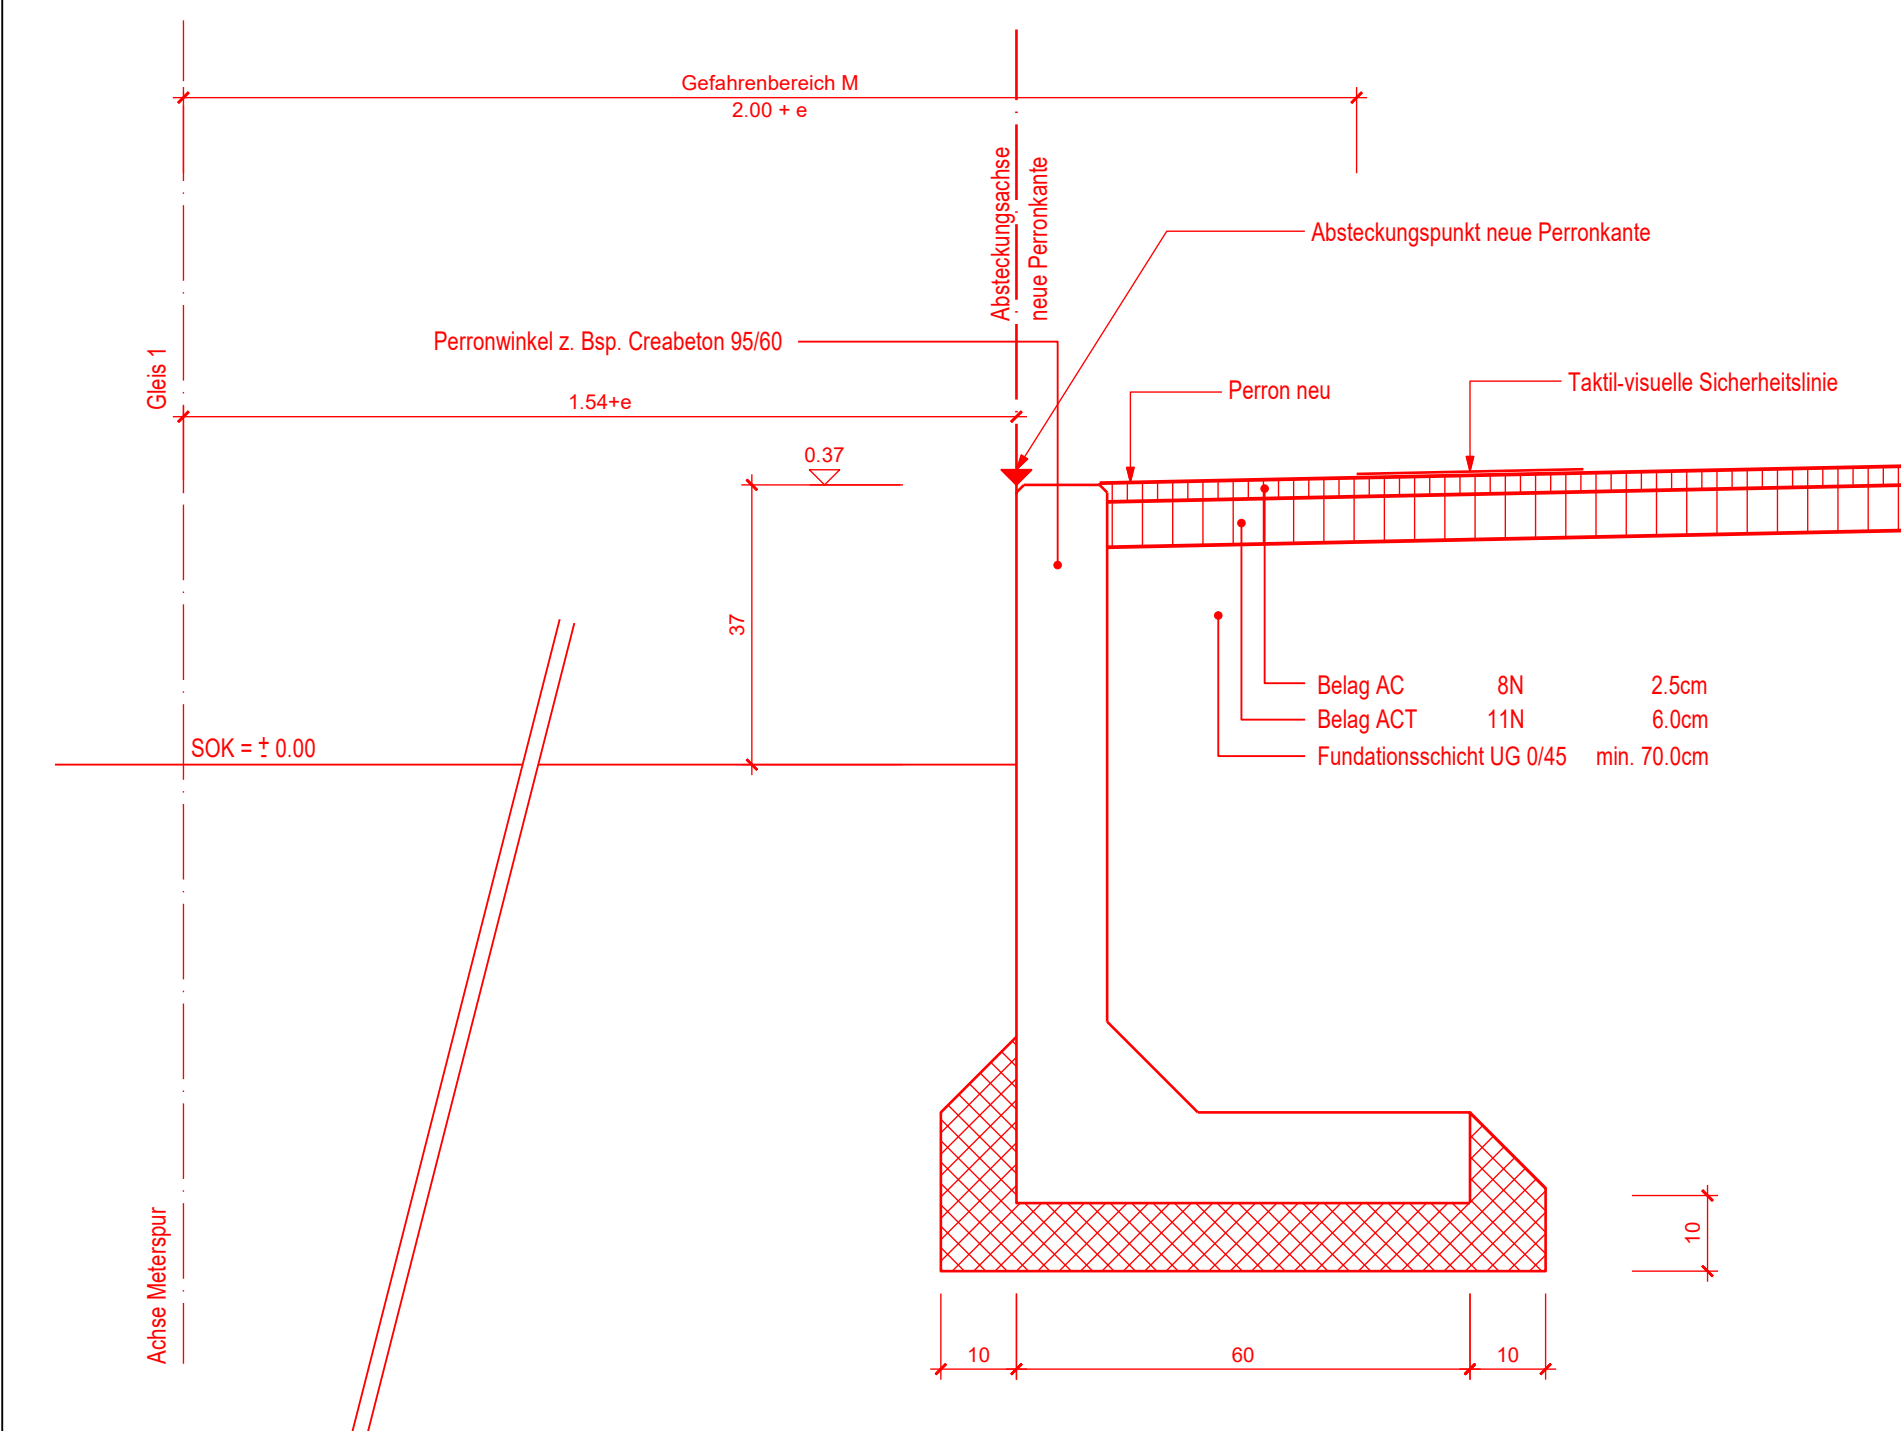


Lichtraumprofil in Bahnhöfen

Grenzlinie fester Anlagen (GfA)
Zum Nachbargleis:
Zur Perronseite:
Quelle:
Gefahrenbereich:
Streckengeschwindigkeit V_{max}

Normalspur EBV 2	RhS LRP StN neu
1'900mm	1'600mm+e (nicht in Perronbereich)
1'900mm	1'650mm+e
1'900mm	BAV Dokument
AB-EBV zu Art. 18,	ZR44TZ2021-0008
Blatt-Nr. 7N, 12N,	vom 03. September 2021
16N	2'000mm+e
2'200mm+e	100 km/h (Reisezüge)
80 km/h (Güterzüge)	80 km/h (Güterzüge)

RhB LRP StN neu
1'600mm+e (nicht in Perronbereich)
1'650mm+e
BAV Dokument
ZR44TZ2021-0008
vom 03. September 2021
2'000mm+e
100 km/h (Reisezüge)
80 km/h (Güterzüge)

15.3178

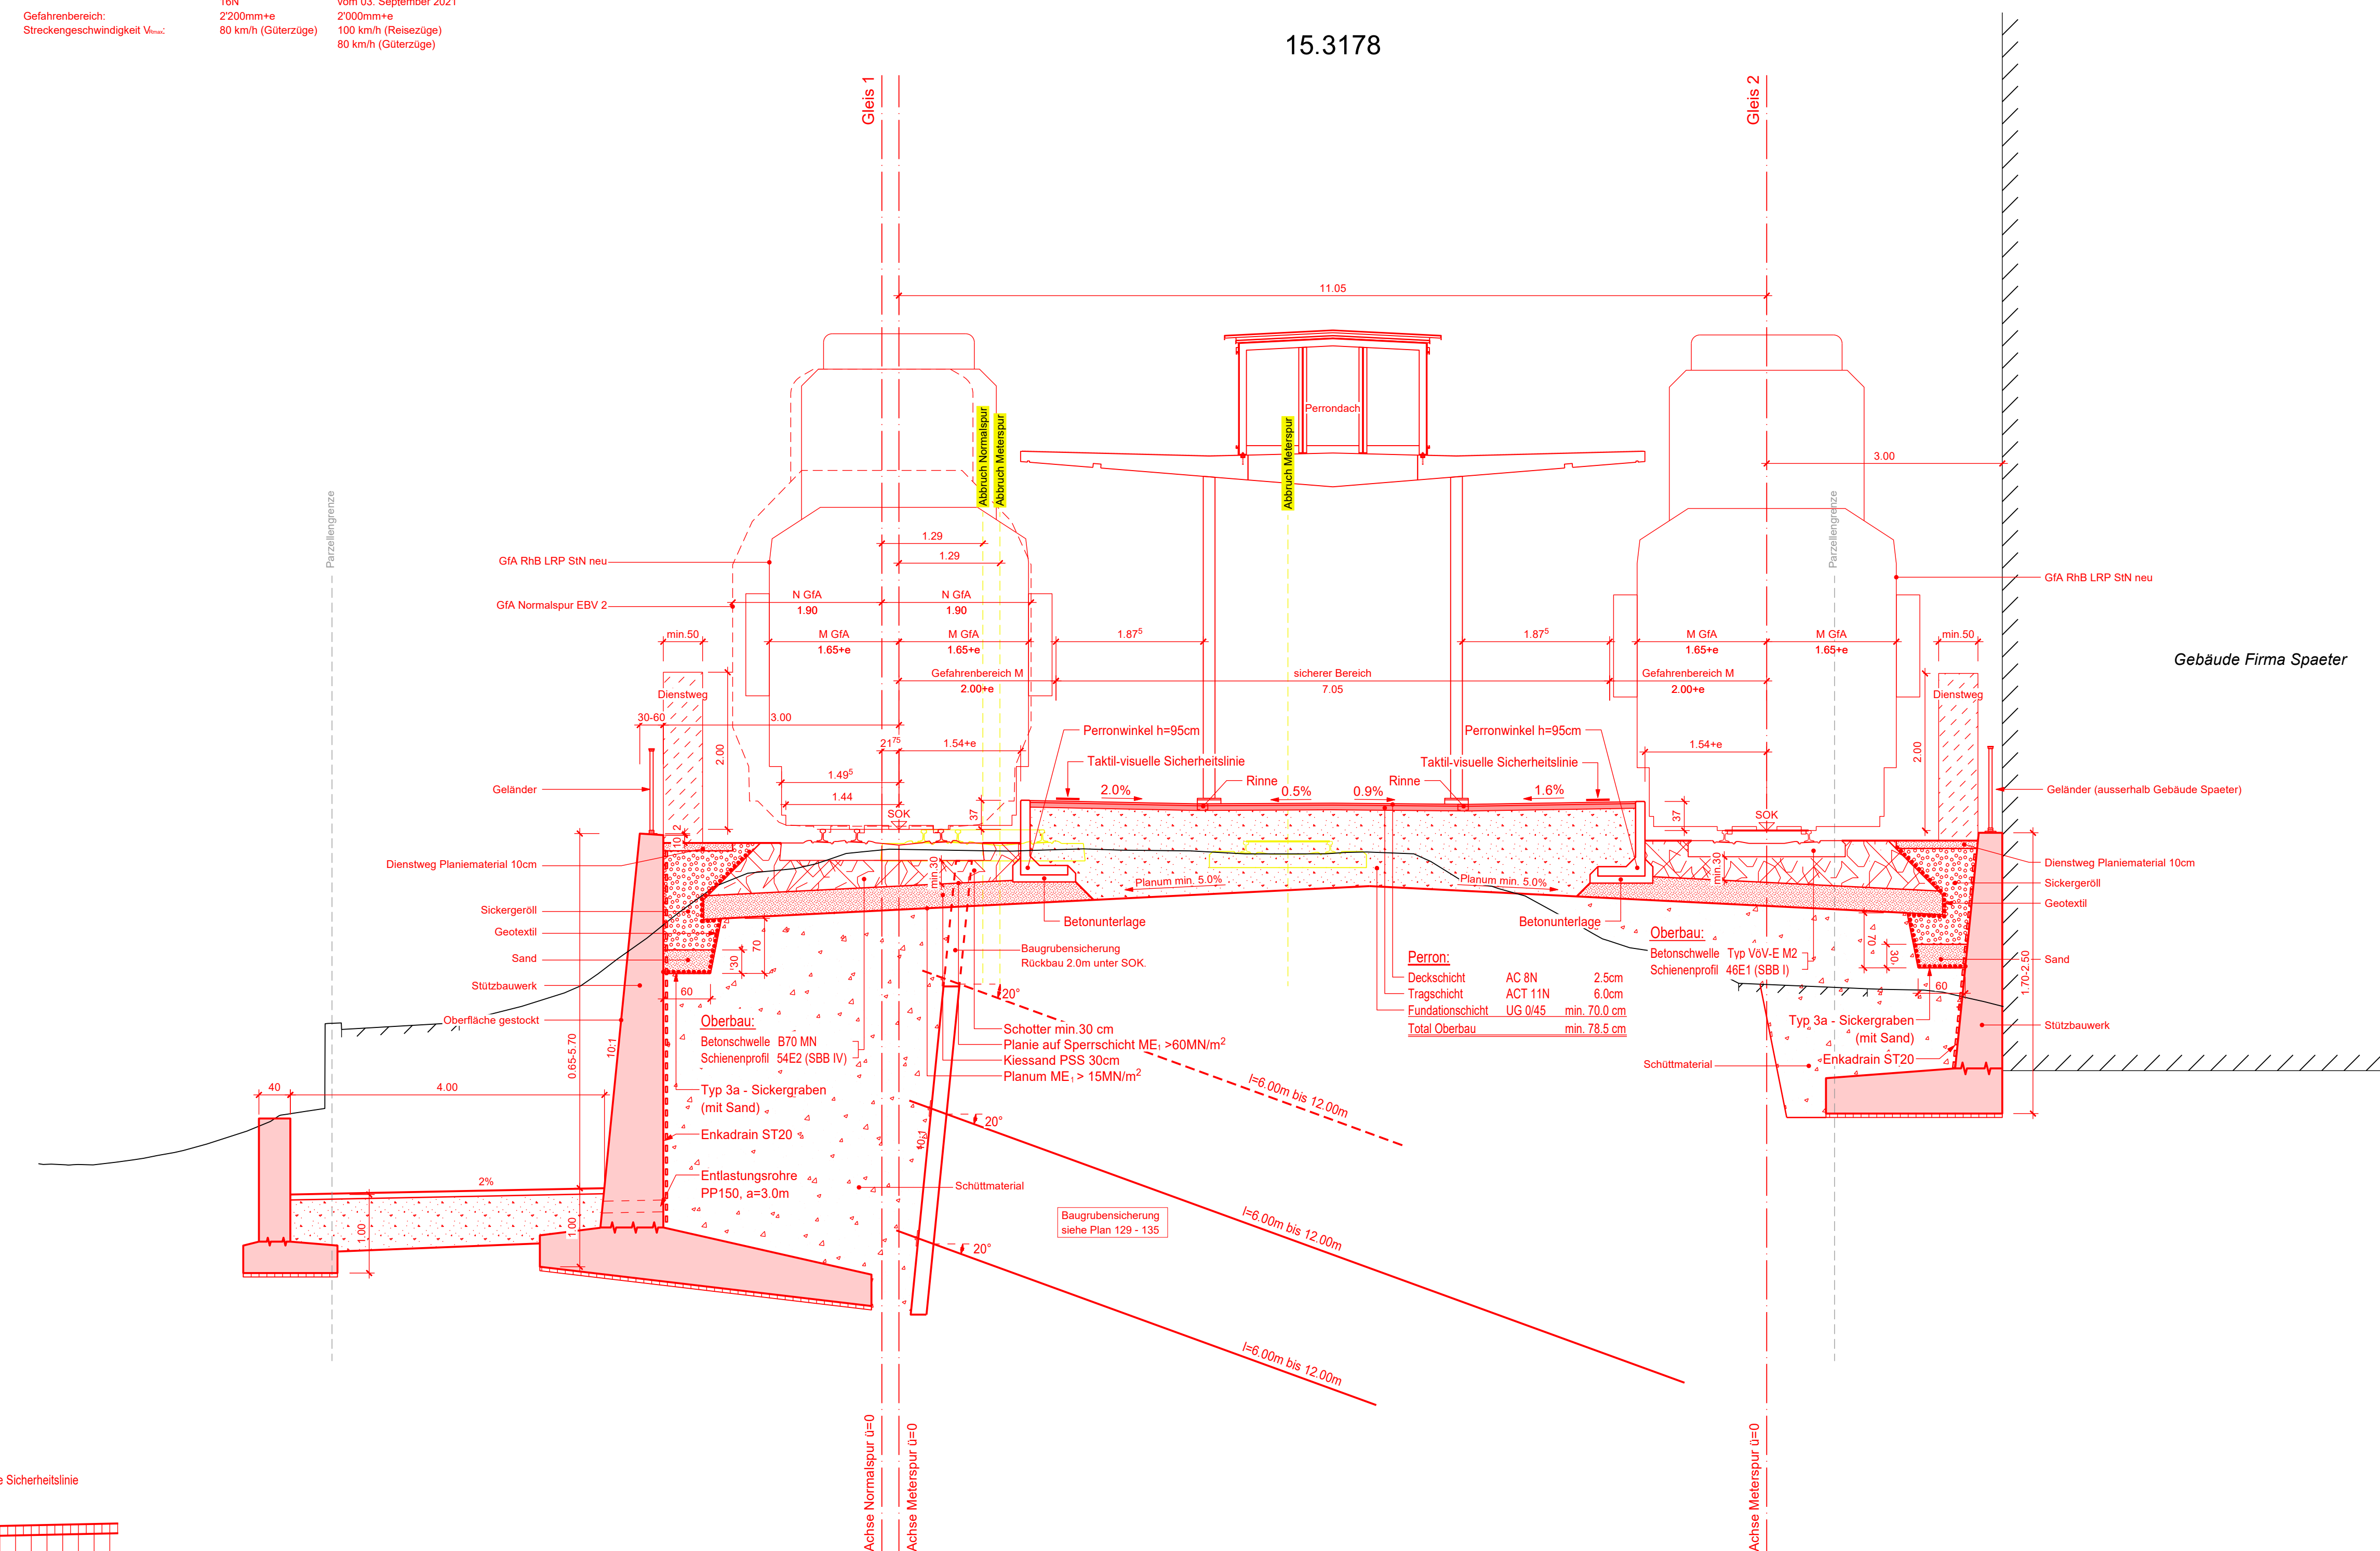

Gebäude Firma Spaeter

Gebäude Firma Spaeter

15.3701

