

Linie:
Örtlichkeit:
Gemeinde:

Chur - Thusis - St. Moritz
Bahnhof Chur West
Chur

10

Ausbau Bahnhof Chur West

km 14.850 - km 15.900

Bauprojekt

Übersicht

Bauherrschaft:
Rhätische Bahn AG

Verfasser:
Emch + Berger Graubünden AG


Chur, 04.03.2022

Chur, 04.03.2022


Martin Arpagaus


Patrick Riedlechner

EMCH+BERGER GRAUBÜNDEN AG Emch+Berger Infrastruktur Projektentwicklung 7001 Chur	Datum	Gezeichnet	Geprüft	Dateiname	10_Ubersicht.2d
	04.03.2022	Pol	Rip	Bezug zu	
	A			Format	30 x 126
	B			Massstab	1:1'000
	C			Taks Nr.	+PAS 15014
	D				
	E			Plan.Nr. RhB:	Blatt-Nr.:
	F			3512-010	

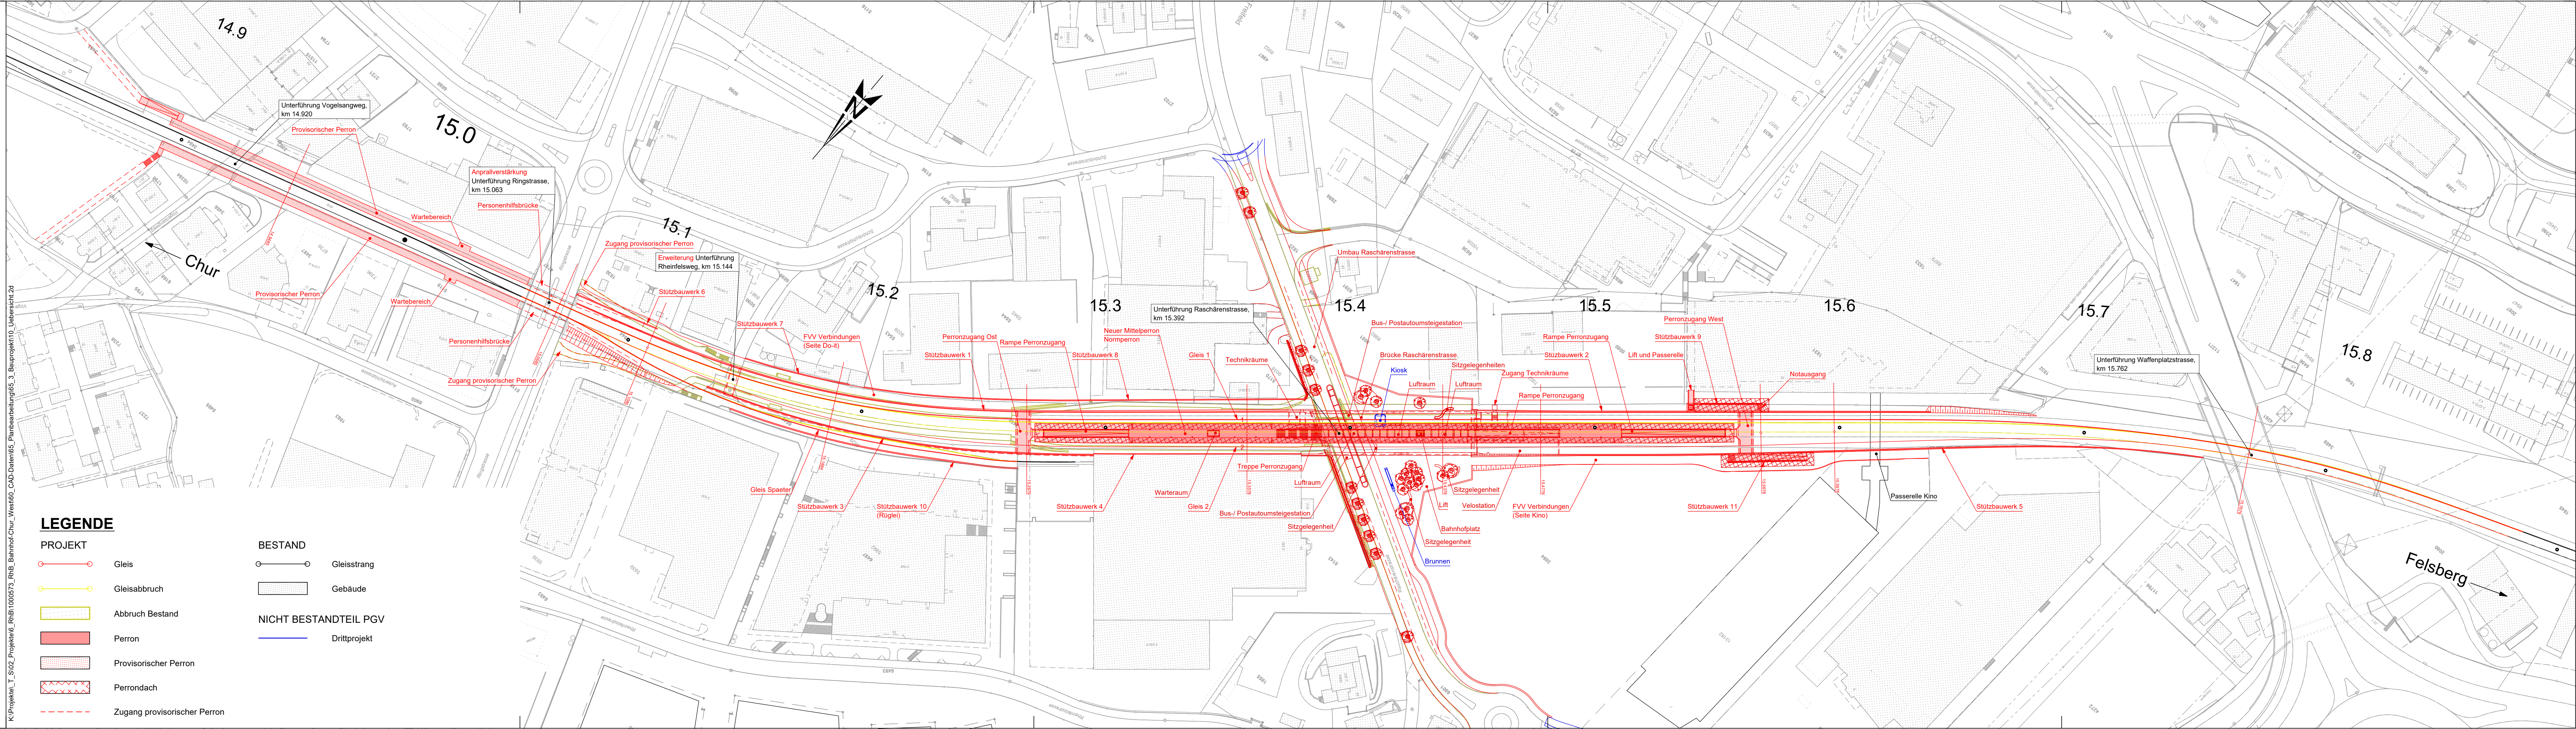

LEGENDE

PROJEKT

- Gleis
- Gleisabbruch
- Abbruch Bestand
- Perron
- Provisorischer Perron
- Perrondach
- Zugang provisorischer Perron

BESTAND

- Gleisstrang
- Gebäude

NICHT BESTANDTEIL PGV

- Drittprojekt